


“咸安区城乡智慧物流园建设项目”规划方案批前公示牌

送审单位：湖北兴企工业园区开发有限公司

公示时间：2023年4月14日-2023年4月20日

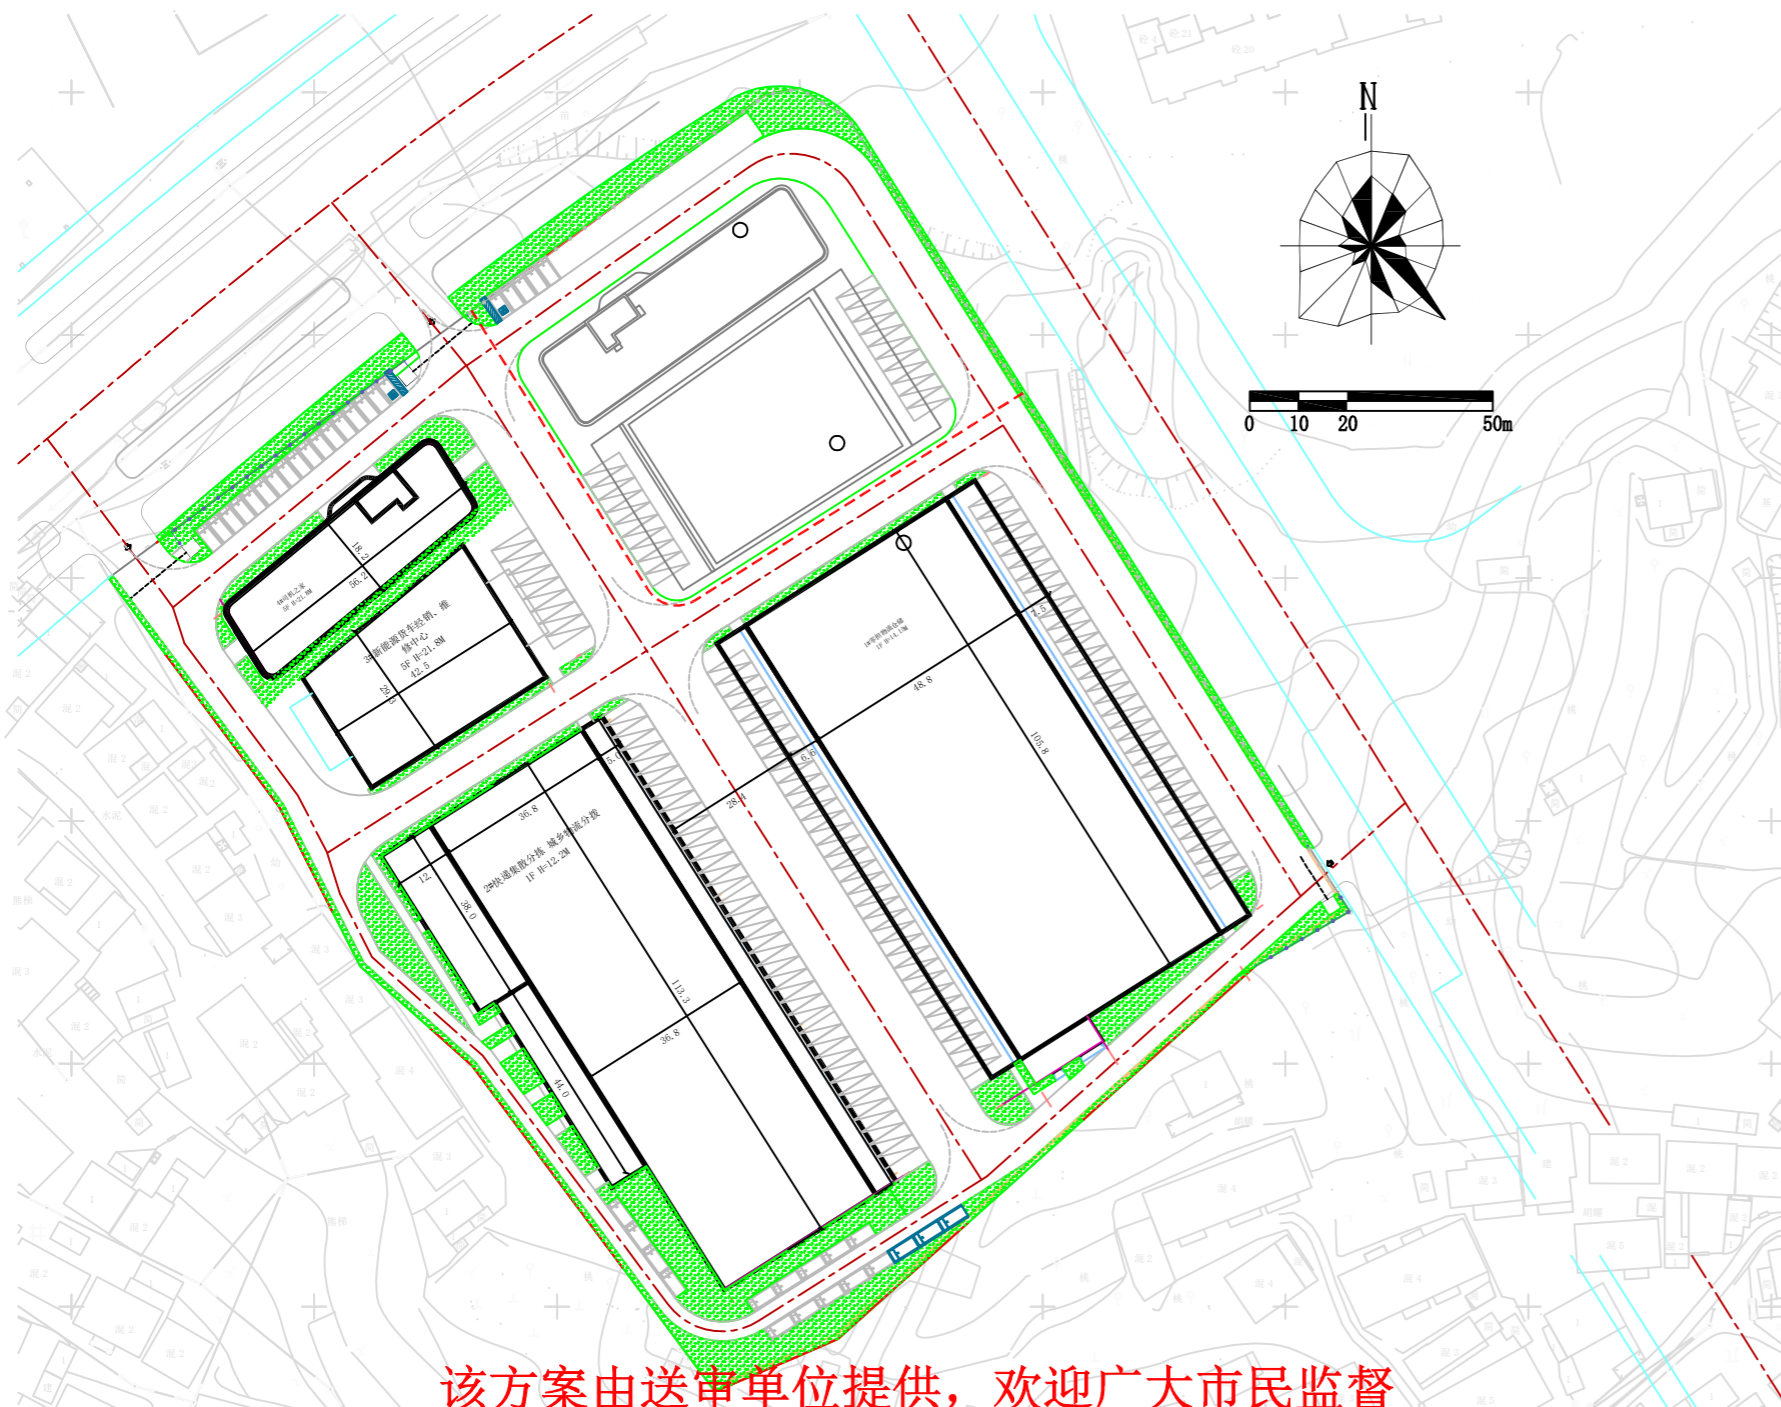

规划经济指标一览表

项目	数据	单位
规划建设用地面积	36133.85	m ²
总建筑面积	24494.09	m ²
计容总建筑面积	39461.39	m ²
建筑占地面积	16869.68	m ²
容积率	1.09	-
建筑密度	47	%
绿地率	10.01	%
停车位	183	辆
其中		
充电桩停车位	57	辆
装卸场地停车位	126	辆

建筑物、构筑物一览表

序号	名称	建筑面积 (m ²)	计容面积 (m ²)
1	1#零担物流仓储	6003.24	11166.28
2	2#快递城乡集散分拣	5287.53	10291.81
3	3#新能源货车经销、维修中心	1252.15	2587.46
4	4#司机之家	4715.88	5646.88
5	5#预留发展仓库	1434.37	2721.77

该方案由送审单位提供，欢迎广大市民监督

规划公示期间如对该方案有意见，请提交书面意见反馈：

如有听证需求，请在公示期内向咸安区自然资源和规划局提出听证申请

联系电话：0715-8315853